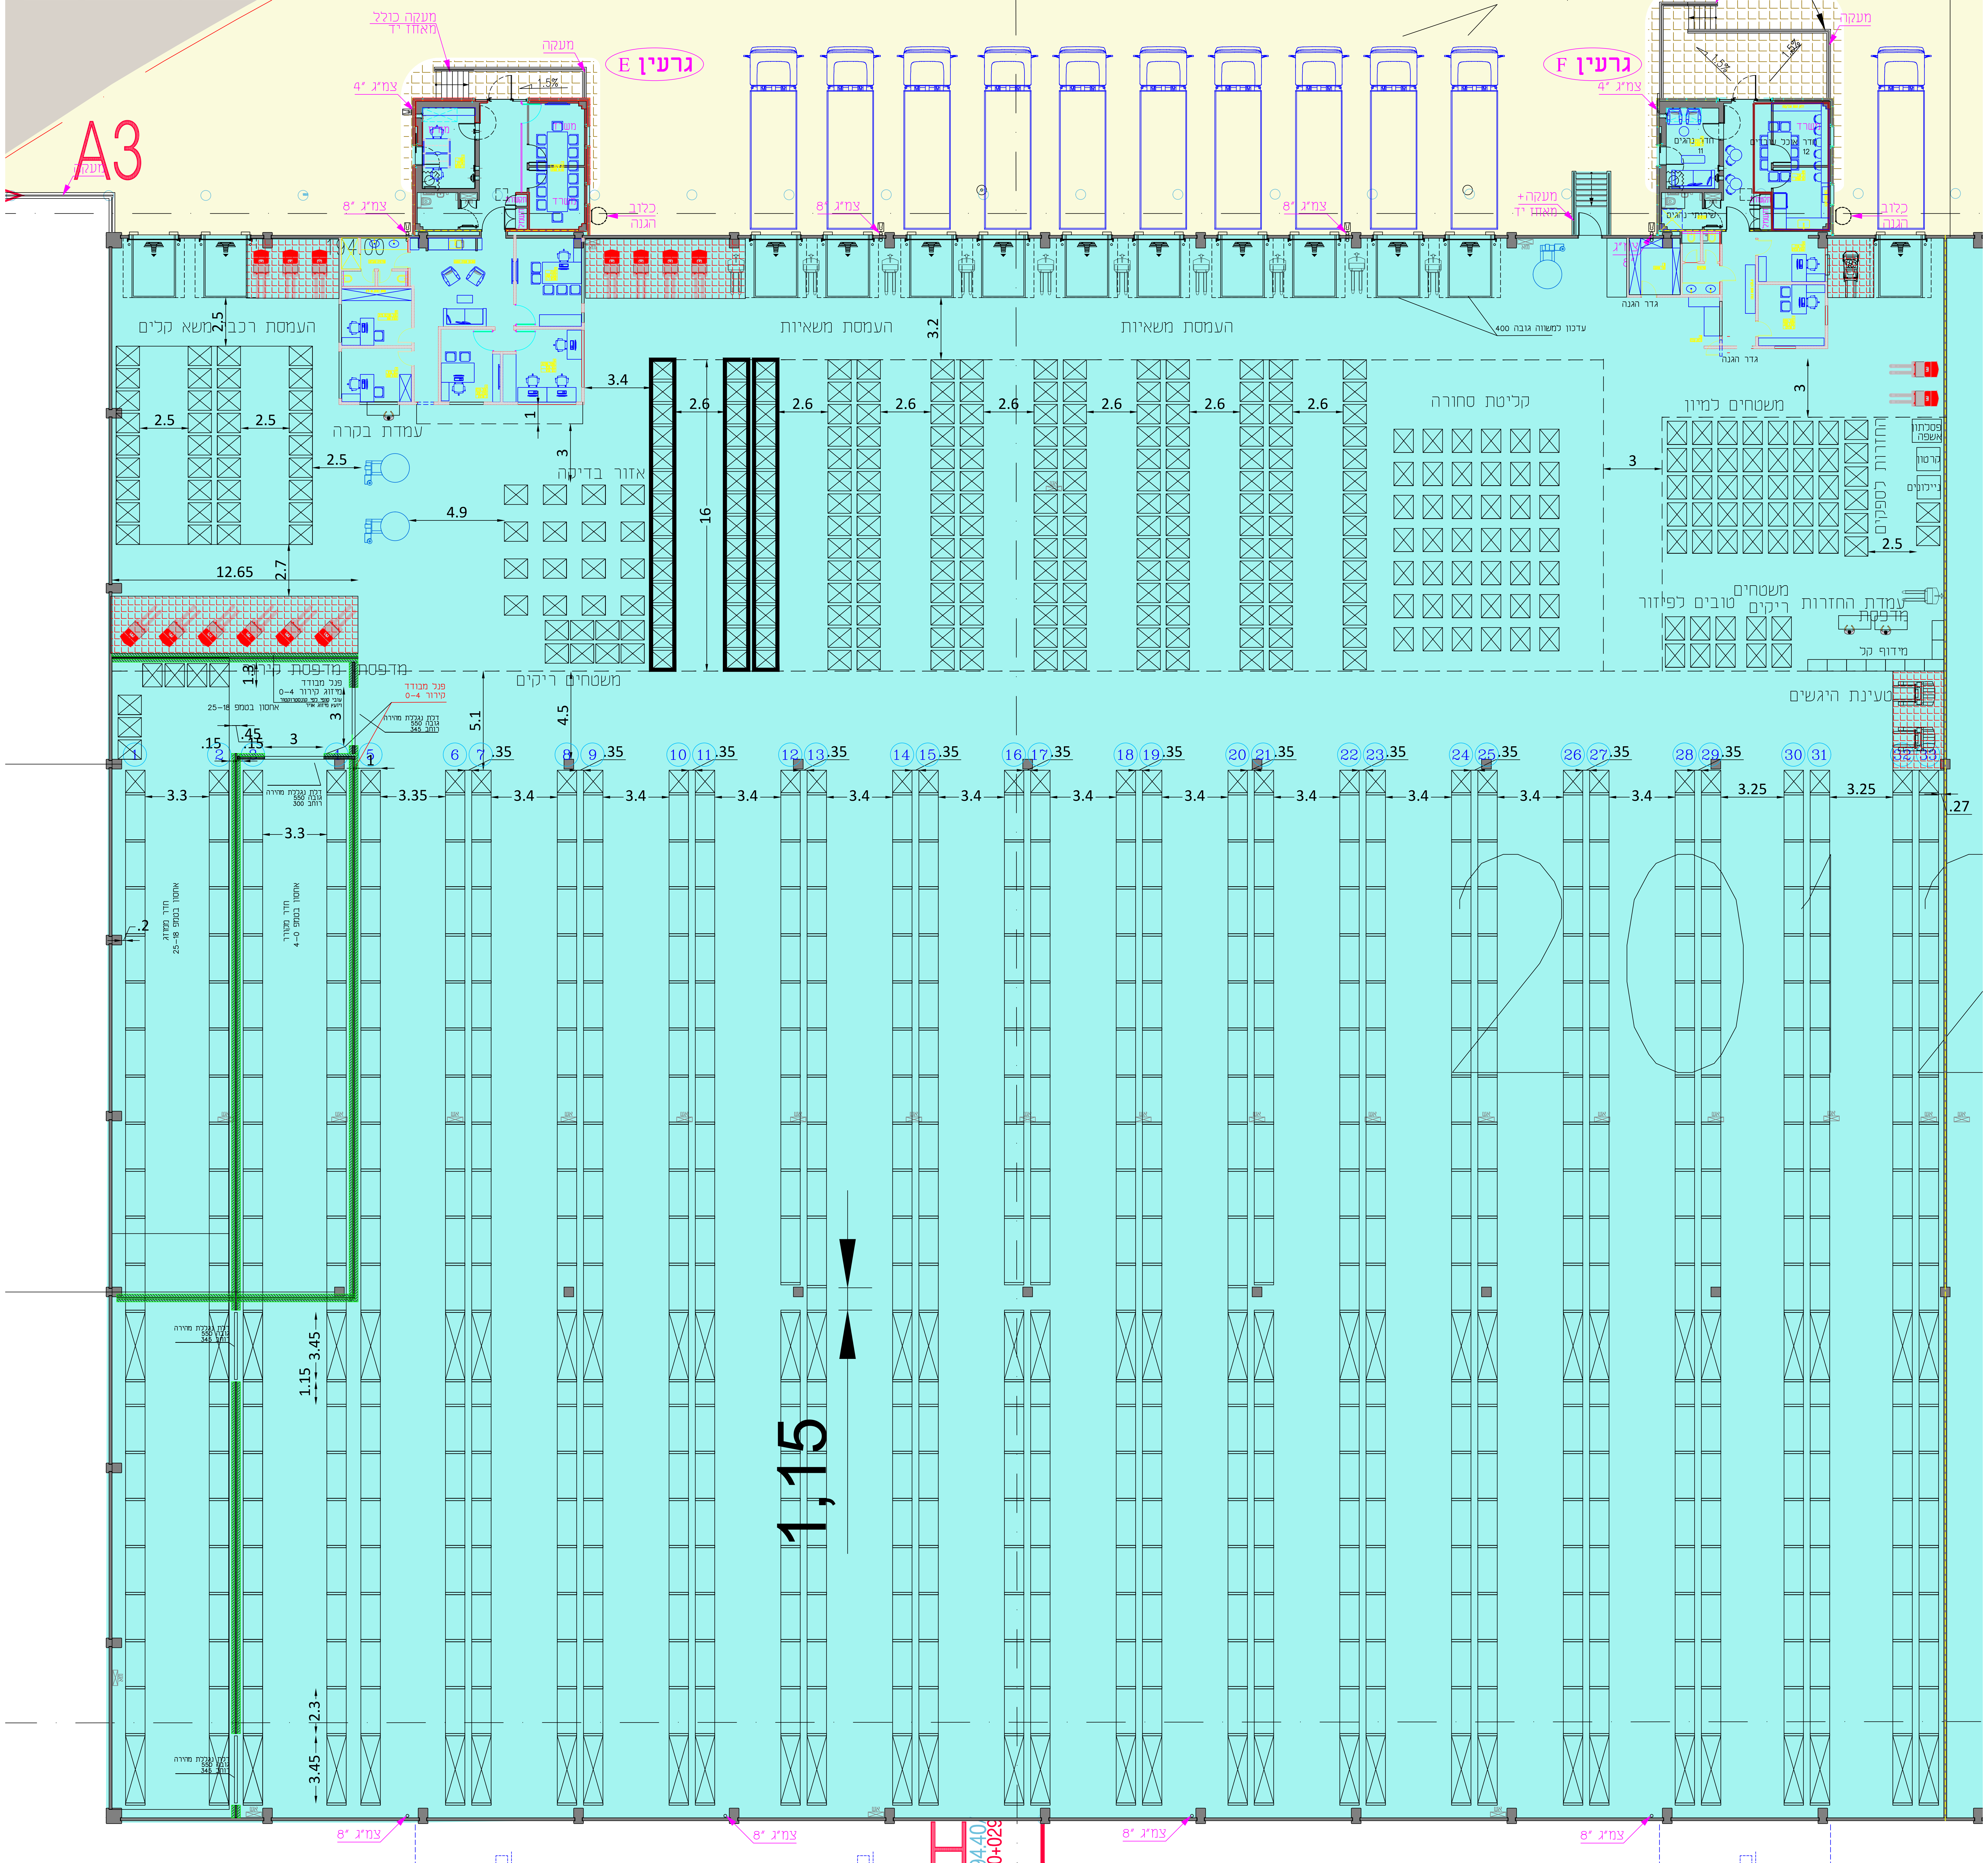
A3
מעקה
מעקה כולל
מאחז יד
מעקה
גרעין E
"4 צמ"ג
"8 צמ"ג
כלוב
הגנה
משרד
משרד
תקשורת
חשמל
194.00
העמסת רכבי משא קלים
העמסת משאיות
העמסת משאיות
עמדת בקרה
אזור בדיקה
קליטת סחורה
משטחים למיון
החזרות לספקים
פסלתון
אשפה
קרטון
ניילונים
משטחים
טובים לפיזור
משטחים
ריקים
עמדת החזרות
מדפסת
מידוף קל
טעינת היגשים
משטחים ריקים
מדפסת
מדפסת קירור
פנל מבודד
מיזוג קירור 0-4
עובי סופי לפי קונסטרוקטור
ויועץ מיזוג אויר
פנל מבודד
קירור 0-4
דלת נגללת מהירה
550 גובה
345 רוחב
דלת נגללת מהירה
550 גובה
300 רוחב
אחסון בטמפ 18-25
חדר ממוזג
אחסון בטמפ 18-25
חדר מקורר
אחסון בטמפ 0-4
גרעין F
מעקה
1.5%
1.5%
חדר נהגים
11
חדר אוכל עובדים
12
משרד
שירותי נהגים
תקשורת
חשמל
מעקה+
מאחז יד
גדר הגנה
גדר הגנה
עדכון למשווה גובה 400
2.5
2.5
2.5
2.5
12.65
2.7
1.8
4.9
3.4
2.6
2.6
2.6
2.6
2.6
2.6
2.6
3.2
3
1
3
16
3
3
2.5
5.1
4.5
.15
.45
.15
3
3
1
3.3
3.3
3.35
3.4
3.4
3.4
3.4
3.4
3.4
3.4
3.4
3.4
3.4
3.25
3.25
.27
.35
.2
1 2 3 4 5 6 7 8 9 10 11 12 13 14 15 16 17 18 19 20 21 22 23 24 25 26 27 28 29 30 31 32 33
3.45
1.15
2.3
3.45
1,15
"8 צמ"ג
"8 צמ"ג
"8 צמ"ג
"8 צמ"ג
04-40
0-029